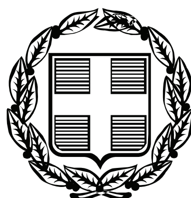


ΕΦΗΜΕΡΙΣ ΤΗΣ ΚΥΒΕΡΝΗΣΕΩΣ

ΤΗΣ ΕΛΛΗΝΙΚΗΣ ΔΗΜΟΚΡΑΤΙΑΣ

ΤΕΥΧΟΣ ΤΕΤΑΡΤΟ **Αρ. Φύλλου 569**

29 Οκτωβρίου 2010

ΠΕΡΙΕΧΟΜΕΝΑ

ΑΠΟΦΑΣΕΙΣ

ΑΠΟΦΑΣΕΙΣ

Αριθμ. 115807/18362 (1)

Τροποποίηση και επανακαθορισμός ορίων της χερσαίας ζώνης περιοχής Αντιρρίου.

Ο ΓΕΝΙΚΟΣ ΓΡΑΜΜΑΤΕΑΣ ΠΕΡΙΦΕΡΕΙΑΣ ΔΥΤΙΚΗΣ ΕΛΛΑΔΑΣ

Έχοντας υπόψη:

1. Τις διατάξεις του Ν. 3200/1955 «Περί Διοικητικής Αποκεντρώσεως», όπως αυτές τροποποιήθηκαν και ισχύουν σήμερα με τις αντίστοιχες των: Ν.Δ/τος 532/1970, Β.Δ/τος 704/1970, Β.Δ/τος 705/1970, Β.Δ/τος 192/1972, Π.Δ/τος71/1984, Π.Δ/τος 347/1986, Ν. 2026/1992 και Π.Δ/τος 97/1993.

2. Τις διατάξεις του Ν. 2503/1955 «Διοίκηση, Οργάνωση Στελέχωση της Περιφέρειας κ.λπ.».

3. Τις διατάξεις του άρθρου 21 του Ν. 2971/01 «Αιγιαλός, Παραλία και άλλες διατάξεις» (ΦΕΚ 285/τ.Α΄), όπως τροποποιήθηκαν με τις διατάξεις του άρθρου 33 του Ν. 3153/03 (ΦΕΚ 153/τ.Α΄).

4. Την υπ' αριθ. Τ.Τ 26176/24-12-1999 (ΦΕΚ 88/τ.Δ΄/11-2-1999) απόφασή μας με την οποία καθορίστηκαν τα όρια της Χερσαίας Ζώνης στην περιοχή Αντιρρίου Ν. Αιτωλοακαρνανίας, σύμφωνα με την υπ' αριθ. 65/1998 Πράξη της Λιμενικής Επιτροπής του Λιμενικού Ταμείου Ν. Αιτωλ/νίας, και το συνημμένο τοπογραφικό διάγραμμα.

5. Την υπ' αριθ. 199/2006 Γνωμοδότηση του Ν.Σ του ΥΠ.ΕΣ.Δ.Δ.Α.

6. Την υπ' αριθ. 256/2005 γνωμοδότηση του Ν.Σ του Υ.Ε.Ν.

7. Την υπ' αριθ. 568/2004 γνωμοδότηση του Ν.Σ.Κ.

8. Την υπ' αριθ. 3511.91/01/1998 ερμηνευτική εγκύκλιο του Υ.Ε.Ν

9. Το αρ.πρωτ. ΔΥ/7-7-2009 έγγραφο του Δήμου Αντιρρίου.

10. Την υπ' αριθ. 70/2009 (ορθή επανάληψη) Πράξη της Λιμενικής Επιτροπής του Λιμενικού Ταμείου Ν. Αιτωλ/νίας με την οποία αποφασίστηκε η τροποποίηση και ο επανακαθορισμός των ορίων της Χερσαίας Ζώνης περιοχής Αντιρρίου, εις τρόπον ώστε α) να καταργηθούν τα τμήματα Β”-Α΄’ και 0”-Π”-Ρ”-Σ”-Τ”-Υ”-Φ”-Χ”-Ψ”-Ω” όπως είχαν καθοριστεί αρχικά με την υπ' αριθ. Τ.Τ 26176/24-12-1999 (ΦΕΚ 88/τ.Δ΄/11-2-1999) Απόφασή μας, και β) να καθοριστούν τα τμήματα 0»-Χ74(Π1)-Χ75(Α1)-Β» και Χ31α-Χ31-Χ32-Χ33-Χ34-Χ35-Χ36-Χ37-Χ37α όπως αυτά εμφαίνονται στο τοπογραφικό διάγραμμα που επισυνάπτεται στην ανωτέρω Πράξη.

11. Το γεγονός ότι (όπως προκύπτει από το αρ. πρωτ. 843/16-9-2010 έγγραφο του Λιμενικού Ταμείου Ν. Αιτωλ/νίας), εντός τριμήνου από τη σχετική έγγραφη αίτηση (αρ. πρωτ. 815/31-7-2009), δεν απεστάλη η σύμφωνη γνώμη του Υπουργείου Εμπορικής Ναυτιλίας, Αιγαίου και Νησιωτικής Πολιτικής για την τροποποίηση της Χερσαίας Ζώνης περιοχής Αντιρρίου και τον επανακαθορισμό των ορίων αυτής, σε συνδυασμό με τις διατάξεις της παρ. 1 του άρθρου 21 του Ν. 2971/2001 (ΦΕΚ 285/τ.Α΄) «Αιγιαλός, παραλία και άλλες διατάξεις», σύμφωνα με τις οποίες εάν η τασσόμενη τρίμηνη προθεσμία για την παροχή σύμφωνης γνώμης των συναρμοδίων υπηρεσιών παρέλθει άπρακτη, ο καθορισμός του ορίου της Χερσαίας και θαλάσσιας Ζώνης Λιμένα γίνεται και χωρίς αυτή.

12. Τη σύμφωνη γνώμη του Υπουργείου Αγροτικής Ανάπτυξης και Τροφίμων για την τροποποίηση της Χερσαίας Ζώνης περιοχής Αντιρρίου και τον επανακαθορισμό των ορίων αυτής, που διατυπώθηκε με το υπ' αριθ. 177259/21-9-2009 έγγραφο της Γενικής Δ/νσης Αλιείας.

13. Τη σύμφωνη γνώμη του Υπουργείου Οικονομίας και Οικονομικών για την τροποποίηση της Χερσαίας Ζώνης περιοχής Αντιρρίου και τον επανακαθορισμό των ορίων αυτής, που διατυπώθηκε με το υπ' αριθ. 1093803/6465/Β0010/13-10-2009 έγγραφο της Δ/νσης Δημόσιας Περιουσίας.

14. Τη σύμφωνη γνώμη του Γενικού Επιτελείου Ναυτικού για την τροποποίηση της Χερσαίας Ζώνης Λιμένος περιοχής Αντιρρίου και τον επανακαθορισμό των ορίων αυτής, που διατυπώθηκε με το υπ' αριθ. Φ.544.5/450/10/Σ.6357/25-6-2010 έγγραφο της Δ/νσης Α2, με τους όρους και τις προϋποθέσεις που διαλαμβάνονται σε αυτό.

15. Τη σύμφωνη γνώμη του Υπουργείου Πολιτισμού και Τουρισμού για την τροποποίηση της Χερσαίας Ζώνης περιοχής Αντιρρίου και τον επανακαθορισμό των ορίων αυτής, που διατυπώθηκε με το υπ' αριθ. Φ222/Δ1/7227/15-12-2009 έγγραφο της ΛΣΤ΄ Εφορείας Προϊστορικών και Κλασικών Αρχαιοτήτων.

16. Τη σύμφωνη γνώμη του Υπουργείου Πολιτισμού και Τουρισμού για την τροποποίηση της Χερσαίας Ζώνης.. περιοχής Αντιρρίου και τον επανακαθορισμό των ορίων αυτής, που διατυπώθηκε με το υπ' αριθ. ΥΠΠΟ/22Η Ε.Β.Α/3288/9-12-2009 έγγραφο της 22ης Εφορείας Βυζαντινών Αρχαιοτήτων.

17. Τη σύμφωνη γνώμη του Υπουργείου Πολιτισμού και Τουρισμού για την τροποποίηση της Χερσαίας Ζώνης περιοχής Αντιρρίου και τον επανακαθορισμό των ορίων αυτής, που διατυπώθηκε με το υπ' αριθ. Φ4/4/4265/14-8-2009 έγγραφο της Εφορείας Εναλίων Αρχαιοτήτων.

18. Τη σύμφωνη γνώμη του Υπουργείου ΠΕ.ΧΩ.ΔΕ για την τροποποίηση της Χερσαίας Ζώνης περιοχής Αντιρρίου και τον επανακαθορισμό των ορίων αυτής, που διατυπώθηκε με το υπ' αριθ. Δ4/3196/Φ.3/Μ/14-8-2009 έγγραφο της Δ/νσης Λιμενικών Έργων και Έργων Αεροδρομίων (Δ.4γ).

19. Το από 20-8-2010 τοπογραφικό διάγραμμα σε κλίμακα 1:1000 του Τοπογράφου Μηχανικού Νίκου Γοργορίνη (Κτηματική Εταιρεία του Δημοσίου - Κλιμάκιο Πάτρας), που θεωρήθηκε την 16-9-2010 από τη Δ.Τ.Υ της Νομαρχιακής Αυτοδιοίκησης Αιτωλοακαρνανίας και συνοδεύει την υπ' αριθ. 70/2009 (ορθή επανάληψη) Πράξη της Λιμενικής Επιτροπής τόυ Λιμενικού Ταμείου Ν. Αιτωλ/νίας.

20. Την αριθ. 5948/3-5-2007 (ΦΕΚ 733/9-5-2007, τ.Β΄) απόφαση του Γ.Γ.Π Δυτικής Ελλάδας «Μεταβίβαση αρμοδιοτήτων και παροχή εξουσιοδότησης υπογραφής αποφάσεων, εγγράφων, ενταλμάτων κ.λπ.», αποφασίζουμε:

1. Εγκρίνουμε την αριθ. 70/20-7-2009 (Ορθή Επανάληψη) πράξη της Λιμενικής Επιτροπής του Λιμενικού Ταμείου Ν. Αιτ/νίας, περί τροποποίησης της Χερσαίας Ζώνης περιοχής Αντιρρίου, και επανακαθορισμού των ορίων αυτής, ως εξής:

α) Τα τμήματα Β"-Α΄' και 0"-Π"-Ρ"-Σ"-Τ"-Υ"-Φ"-Χ"-Ψ"-Ω" όπως είχαν καθοριστεί αρχικά με την υπ' αριθμ. Τ.Τ.26176/24-12-1998 (ΦΕΚ 88/τ.Δ΄/11-2-1999) απόφασή μας, καταργούνται.

β) Καθορίζονται τα τμήματα 0"-Χ74(Π1)-Χ75(Α1)-Β" και Χ31α-Χ31-Χ32-Χ33-Χ34-Χ35-Χ36-Χ37-Χ37α όπως αυτά ορίζονται από τις κορυφές του κατωτέρω πίνακα, οι οποίες περιγράφονται με τις συντεταγμένες του Ελληνικού Γεωδαιτικού Συστήματος Αναφοράς (ΕΓΣΑ '87) και εμφαίνονται στο από 20-8-2010 τοπογραφικό διάγραμμα σε κλίμακα 1:1000 του Τοπογράφου Μηχανικού Νίκου Γοργορίνη (Κτηματική Εταιρεία του Δημοσίου - Κλιμάκιο Πάτρας) που θεωρήθηκε την 16-9-2010 από τη Δ.Τ.Υ της Νομαρχιακής Αυτοδιοίκησης Αιτωλοακαρνανίας, το οποίο συνοδεύει την ανωτέρω Πράξη και αποτελεί αναπόσπαστο μέρος αυτής, και συγκεκριμένα:


ΚΟΡΥΦΗ	ΣΥΝΤΕΤΑΓΜΕΝΕΣ ΠΡΟΒΟΛΗΣ ΕΓΣΑ '87	
	Χ	Ψ
0"	304640,02	4244423,85
Χ74(Π1)	304655,22	4244381,02
Χ75 (Α1)	304647,76	4244371,82
Β"	304633.81	4244381.41
Χ31α	304846,35	4244664,27
Χ31 (Π18)	304825,13	4244663,92
Χ32	304788,76	4244663,92
Χ33	304780,23	4244679,05
Χ34	304774,33	4244804,63
Χ35	304777,68	4244811,06
Χ36	304786,77	4244817,28
Χ37	304844,05	4244819,69
Χ37α	304854,04	4244820,11


2. Κατά τα λοιπά ισχύει η υπ' αριθ. Τ.Τ 26176/24-12-1998 (ΦΕΚ 88/τ.Δ΄/11-2-1999) απόφασή μας.


Η απόφαση αυτή μαζί με το ανωτέρω τοπογραφικό διάγραμμα να δημοσιευθούν στην Εφημερίδα της Κυβερνήσεως.

Ι.Π. Μεσολογγίου, 11 Οκτωβρίου 2010

Ο Γενικός Γραμματέας Περιφέρειας
ΑΝΑΣΤΑΣΙΟΣ ΑΠΟΣΤΟΛΟΠΟΥΛΟΣ

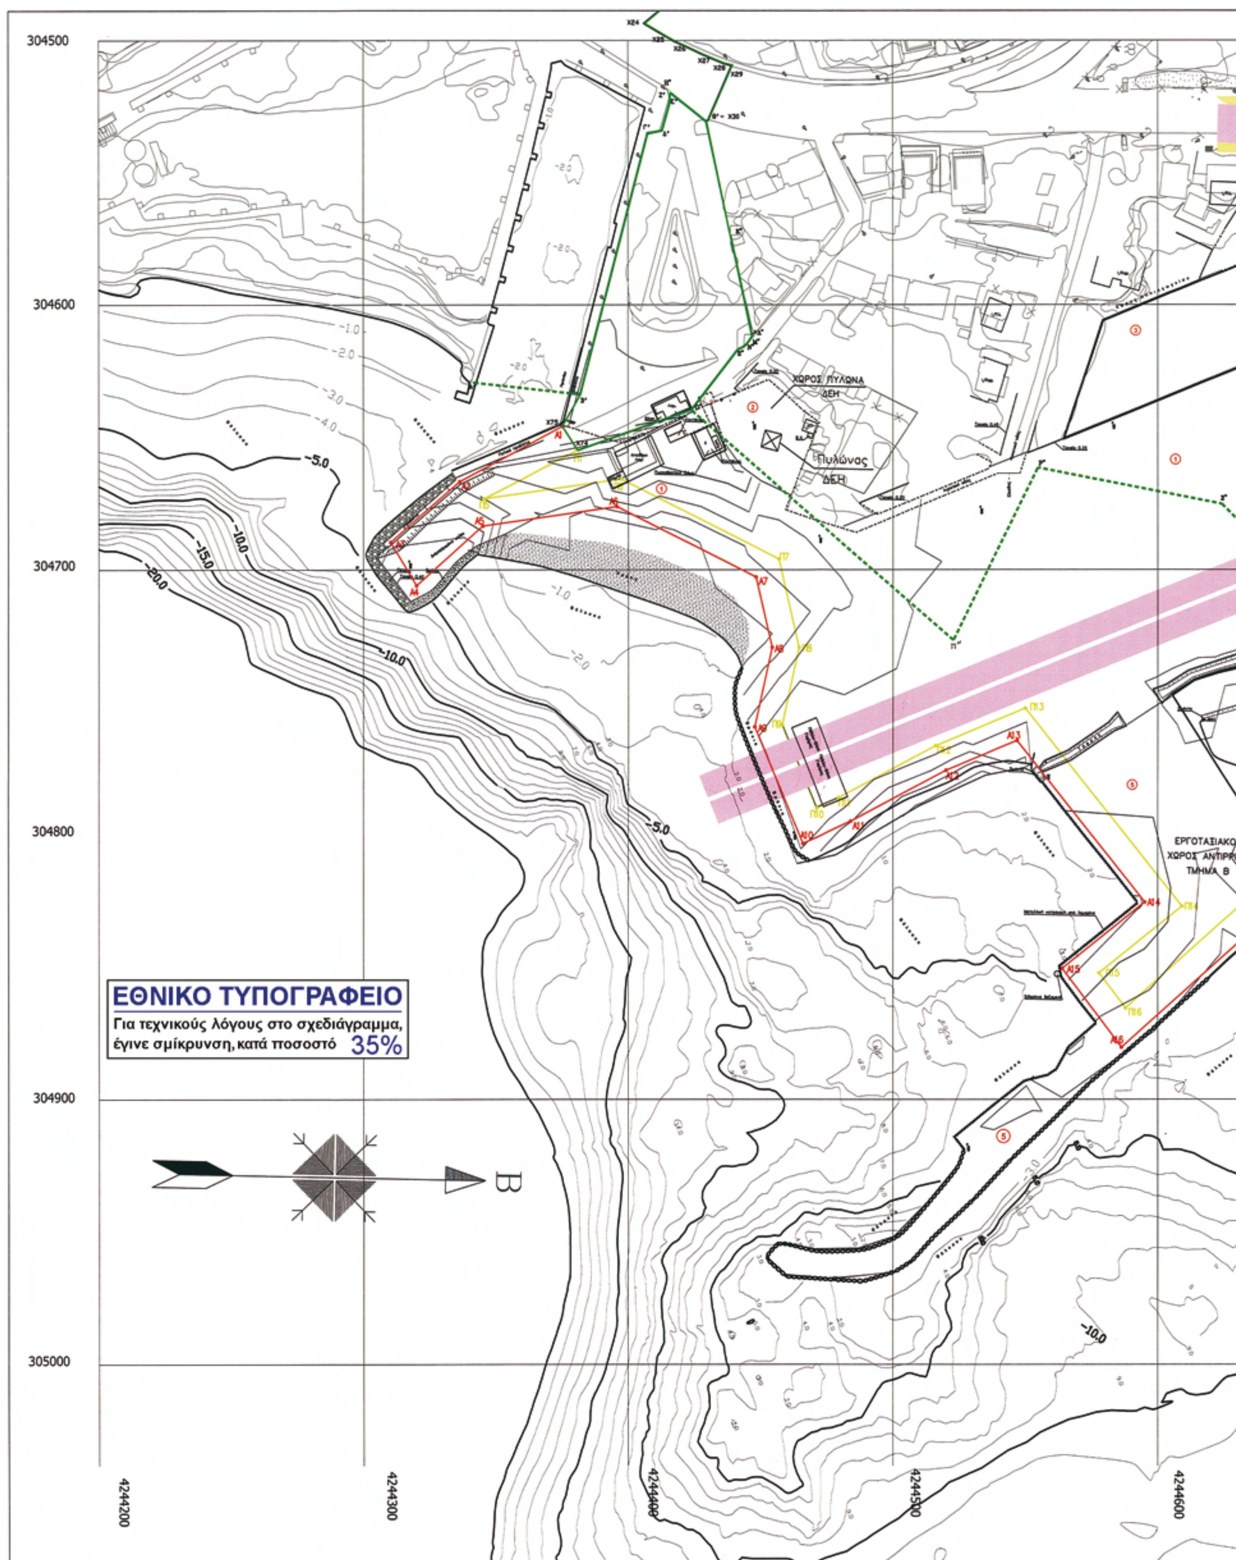
304500
304600
304700
304800
304900
305000
4244200
4244300
4244400
4244500
4244600
ΧΩΡΟΣ ΠΥΛΩΝΑ ΔΕΗ
Πυλώνας ΔΕΗ
ΕΡΓΟΤΑΞΙΑΚΟΣ ΧΩΡΟΣ ΑΝΤΙΡΙΟ ΤΜΗΜΑ Β
ΕΘΝΙΚΟ ΤΥΠΟΓΡΑΦΕΙΟ
Για τεχνικούς λόγους στο σχεδιάγραμμα, έγινε σμίκρυνση, κατά ποσοστό 35%
B
-5.0
-10.0
-15.0
-20.0

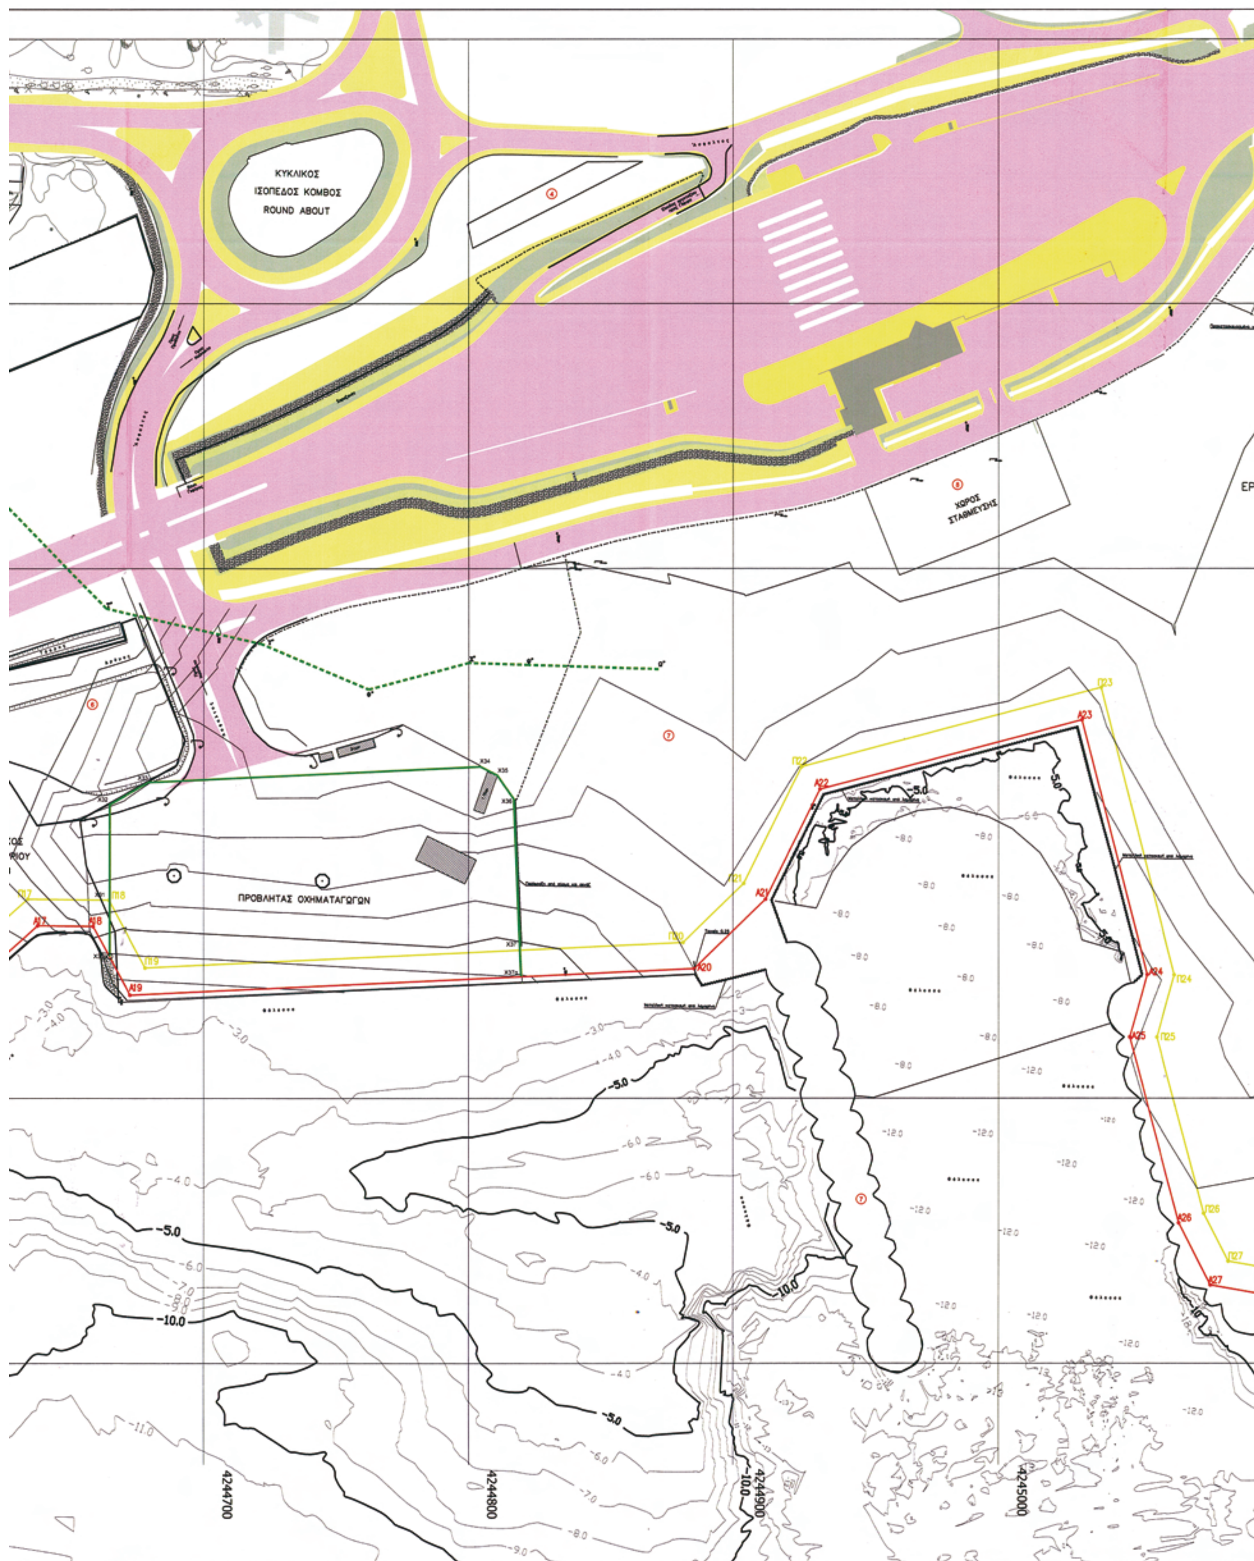
ΚΥΚΛΙΚΟΣ
ΙΣΟΠΕΔΟΣ ΚΟΜΒΟΣ
ROUND ABOUT
ΧΩΡΟΣ
ΣΤΑΘΜΕΥΣΗΣ
ΠΡΟΒΛΗΤΑΣ ΟΧΗΜΑΤΑΓΩΓΩΝ
4244700
4244800
4244900
4245000

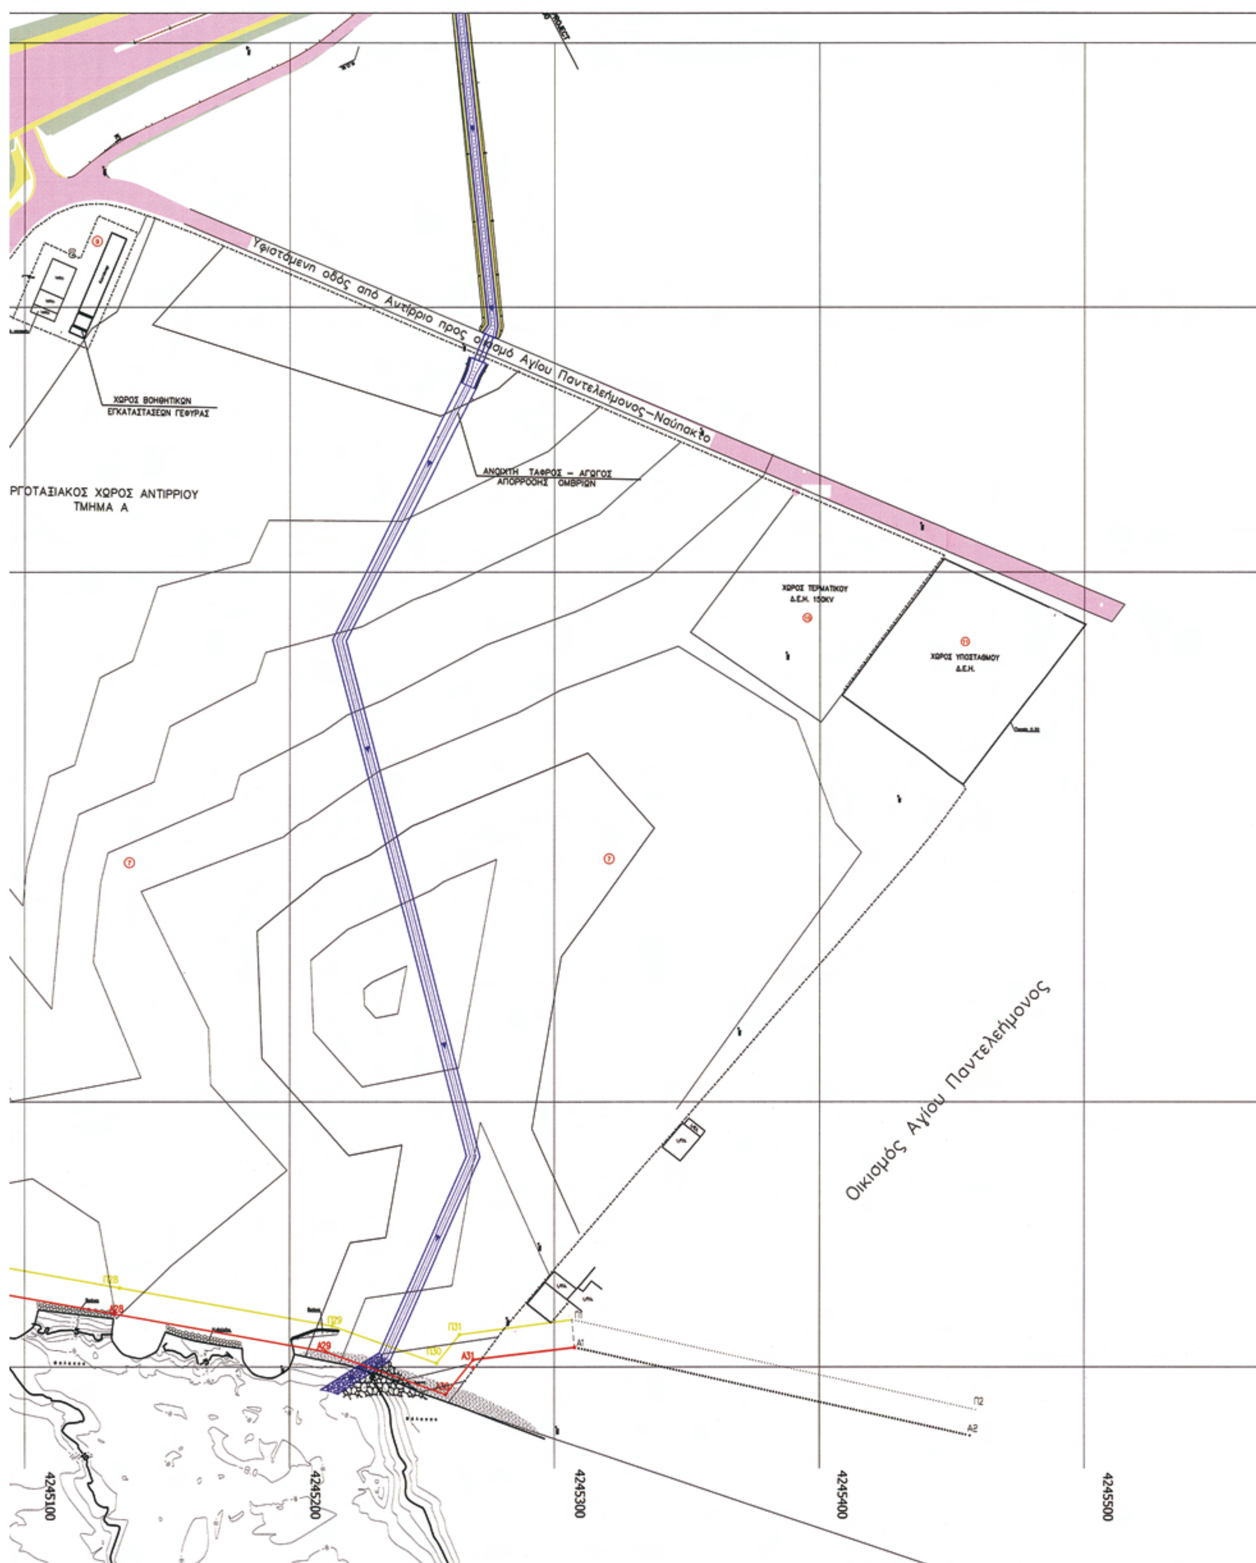

Υφιστάμενη οδός από Αντίρριο προς οικισμό Αγίου Παντελεήμονος–Ναύπακτο
ΧΩΡΟΣ ΒΟΗΘΗΤΙΚΩΝ ΕΓΚΑΤΑΣΤΑΣΕΩΝ ΓΕΦΥΡΑΣ
ΑΝΟΙΧΤΗ ΤΑΦΡΟΣ – ΑΓΩΓΟΣ ΑΠΟΡΡΟΗΣ ΟΜΒΡΙΩΝ
ΡΓΟΤΑΞΙΑΚΟΣ ΧΩΡΟΣ ΑΝΤΙΡΡΙΟΥ ΤΜΗΜΑ Α
ΧΩΡΟΣ ΤΕΡΜΑΤΙΚΟΥ Δ.Ε.Η. 150KV
ΧΩΡΟΣ ΥΠΟΣΤΑΘΜΟΥ Δ.Ε.Η.
Οικισμός Αγίου Παντελεήμονος
Π28
Α28
Π29
Α29
Π30
Π31
Α31
Π1
Α1
Π2
Α2
4245100
4245200
4245300
4245400
4245500

Υπόμνημα

1) Απόφαση Νομάρχη Αιτ/νίας 641/13-7-93 Φ.Ε.Κ. 900/9-8-93 Τευχ.Δ'

Συντεταγμένες κορυφών Αιγιαλού

	HATT		EGSA 87	
A25	-17625.00	8625.00	304639.24	4244339.99
A26	-17620.00	8698.00	304647.85	4244412.82
A27	-17531.00	8798.00	304739.03	4244510.85
A28	-17518.00	8868.00	304753.51	4244577.55
A29	-17479.00	8903.00	304793.33	4244614.69
A30	-17466.00	8980.00	304808.03	4244691.39
A31	-17437.00	9037.00	304838.28	4244747.75
A32	-17452.00	9090.00	304824.44	4244801.07
A33	-17426.00	9150.00	304851.76	4244860.49

2) Απόφαση Νομάρχη Αιτ/νίας 26176/11-2-99 Φ.Ε.Κ. 88 Τεύχος Δ'

Συντεταγμένες κορυφών Αιγιαλού

	HATT		EGSA 87	
A1	-17426.00	9150.00	304851.76	4244860.40
A2	-17428.00	9189.00	304850.62	4244899.53
A3	-17447.00	9215.00	304832.19	4244925.95
A4	-17400.00	9350.00	304882.16	4245059.89
A5	-17350.00	9400.00	304933.25	4245108.78
A6	-17315.00	9430.00	304968.90	4245138.01
A7	-17300.00	9500.00	304985.44	4245207.67
A8	-17288.00	9584.00	304999.29	4245291.39
A9	-17295.00	9600.00	304992.64	4245307.55
Συντεταγμένες κορυφών Παλαιού Αιγιαλού				
ΠΑ1	-17470.00	9150.00	304807.77	4244861.46
ΠΑ2	-17450.00	9250.00	304829.97	4244961.01
ΠΑ3	-17421.00	9348.50	304861.13	4245058.86
ΠΑ4	-17388.00	9385.00	304894.93	4245094.62
ΠΑ5	-17420.50	9394.00	304862.63	4245104.34
ΠΑ6	-17432.00	9373.00	304850.68	4245084.09
ΠΑ7	-17430.00	9355.50	304852.28	4245066.05
ΠΑ8	-17466.00	9343.50	304816.03	4245054.85
ΠΑ9	-17449.00	9325.00	304832.62	4245035.98
ΠΑ10	-17477.50	9304.00	304803.66	4245015.61
ΠΑ11	-17479.00	9291.00	304801.87	4245002.64
ΠΑ12	-17516.00	9252.00	304764.02	4244964.46
ΠΑ13	-17559.00	9270.00	304721.42	4244983.41
ΠΑ14	-17552.00	9292.00	304728.91	4245005.25
ΠΑ15	-17563.00	9306.00	304718.22	4245019.49
ΠΑ16	-17556.00	9320.00	304725.52	4245003.33
ΠΑ17	-17500.00	9350.00	304782.17	4245062.10
ΠΑ18	-17540.00	9363.00	304742.47	4245075.98
ΠΑ19	-17599.00	9394.00	304684.16	4245108.27
ΠΑ20	-17581.00	9405.00	304702.40	4245118.88
ΠΑ21	-17577.00	9434.00	304707.04	4245147.78
ΠΑ22	-17532.00	9450.00	304752.38	4245162.79
ΠΑ23	-17474.00	9453.00	304810.44	4245164.51
ΠΑ24	-17368.00	9382.50	304914.87	4245091.68

Απόσπασμα χάρτου ΓΥΣ 1:50000 με την σημειωμένη με κόκκινη διαγράμμιση την αποτυπωθείσα περιοχή.

ΣΥΝΤΕΤΑΓΜΕΝΕΣ ΣΗΜΕΙΩΝ ΕΠΑΝΑΚΑΘΟΡΙΣΜΕΝΟΥ ΑΙΓΙΑΛΟΥ

A1-X75	X=304647.7550	Y=4244371.8220
A2	X=304666.8182	Y =4244336.3135
A3	X=304689.6785	Y =4244310.1660
A4	X=304706.0082	Y =4244320.0546
A5	X=304683.4763	Y=4244345.0134
A6	X=304676.2071	Y=4244395.7086
A7	X=304702.7766	Y=4244447.9520
A8	X=304729.3093	Y =4244454.0709
A9	X=304759.2586	Y=4244447.4246
A10	X=304803.3591	Y=4244465.8260
AΙΙ	X=304794.8958	Y=4244484.0600
A12	X=304775.6192	Y=4244519.8920
A13	X=304764.3891	Y =4244546.8069
A14	X=304825.5138	Y=4244595.0931
A15	X=304850.5101	Y=4244563.9544
A16	X=304880.3158	Y=4244586.2590
A17	X=304834.8044	Y =4244636. 9484
A18	X=304835.0611	Y=4244657.9502
A19	X=304860.9820	Y=4244672.1079
A20	X=304850.9829	Y =4244885.3562
A21	X=304824.7946	Y=4244912.2169
A22	X=304783.1912	Y =4244932.6288
A23	X=304757.0178	Y=4245031.4047
A24	X=304853.2614	Y=4245056.2054
A25	X=304876.8388	Y=4245049.5794
A26	X=304947.0267	Y =4245068.2619
A27	X=304970.4695	Y=4245080.1786
A28	X=304980.0727	Y=4245133.9520
A29	X=304994.2754	Y=4245213.4808
A30	X=305010.4454	Y=4245258.8149
A31	X=304997.2578	Y =4245269.4102

ΣΥΝΤΕΤΑΓΜΕΝΕΣ ΣΗΜΕΙΩΝ ΧΕΡΣΑΙΑΣ ΖΩΝΗΣ

Ω''	X=304737.94	Y=4244871.82
Ψ''	X=304736.28	Y =4244821.81
X''	X=304735.55	Y =4244800.07
Υ''	X=304728.46	Y =4244721.79
Τ''	X=304715.11	Y=4244662.93
Σ''	X=304675.22	Y=4244624.06
Ρ''	X=304661.56	Y=4244554.69
Π''	X=304726.61	Y =4244522.72
Ο''	X=304640.02	Y=4244423.85
X75 (A1)	X=304647.76	Y=4244371.82
X74 (Π1)	X=304655.22	Y=4244381.02
Β''	X=304633.81	Y=4244381.41
X31 (Π18)	X=304825.13	Y =4244663.92
X31α	X=304846.35	Y =4244664.27
X32	X=304788.76	Y=4244663.92
X33	X=304780.23	Y=4244679.05
X34	X=304774,33	Y=4244804.63
X35	X=304777.68	Y =4244811.06
X36	X=304786.77	Y=4244817.28
X37	X=304844.05	Y=4244819.69
X37α	X=304854.04	Y=4244820.11

ΠΑΡΑΤΗΡΗΣΗ

Στο παρόν διάγραμμα έχουν εφαρμοσθεί οι οριογραμμές επανακαθορισμου αιγιαλού-παραλίας με βαση την απόφαση του ΓΓ της ΠΔΕ (ΑΠ 3583/26-6-2009)
Επίσης στο διάγραμμα εφαρμόστηκε και η γραμμή της χερσαίας ζώνης Λιμένα που βασίστηκε στον παλαιό καθορισμό αιγιαλού-παραλίας ΦΕΚ 88/τΔ/11-2-1999
Στο διάγραμμα εμφανίζεται η προταση επανακαθορισμου της χερσαίας ζώνης Λιμενος

ΚΑΤΑΡΓΟΥΜΕΝΑ ΤΜΗΜΑΤΑ ΠΡΑΣΙΝΗ ΔΙΑΚΕΚΟΜΜΕΝΗ ΓΡΑΜΜΗ	Β'' - Α'' Ο'' - Π'' - Ρ'' - Σ'' - Τ'' - Υ'' - Φ'' - Χ'' - Ψ'' - Ω''
ΠΡΟΤΕΙΝΟΜΕΝΑ ΤΜΗΜΑΤΑ ΠΡΑΣΙΝΗ ΣΥΝΕΧΗΣ ΓΡΑΜΜΗ	Ο'' - X74 (Π1) - X75 (Α1) X31α--X31--X32--X33--X34--X35--X36--X37--X37α

ΠΑΤΡΑ 20/8/2010
Ο ΜΗΧΑΝΙΚΟΣ

ΝΙΚΟΣ ΓΟΡΓΟΡΙΝΗΣ
ΤΟΠΟΓΡΑΦΟΣ ΜΗΧΑΝΙΚΟΣ

Για τον επανακαθορισμό της Χερσαίας Ζώνης Λιμένα Αντιρρίου σύμφωνα με την υπ' αριθμ. 70/2009 πράξη της Λιμ. Επιτροπής (ορθή επανάληψη). — Η ΛΙΜΕΝΙΚΗ ΕΠΙΤΡΟΠΗ

— Ο ΠΡΟΕΔΡΟΣ —

ΚΩΝ/ΝΟΣ ΣΤΑΡΑΜΟΣ
ΑΡΧΙΤΕΚΤΩΝ ΜΗΧΑΝΙΚΟΣ

ΤΑ ΜΕΛΗ
1) ΣΑΚΗΜΑΝΟΣ ΙΩΑΝΝΗΣ
2). ΠΑΠΑΔΗΜΗΤΡΙΟΥ ΑΘΑΝΑΣΙΟΣ
3). ΜΠΟΣΚΑΣ ΠΑΝΑΓΙΩΤΗΣ
4) ΖΑΝΤΕΣ ΠΑΝΑΓΙΩΤΗΣ
5). ΠΑΠΑΔΟΠΟΥΛΟΣ ΠΑΝΑΓΙΩΤΗΣ
6). ΣΚΑΡΛΑΤΟΣ ΓΕΩΡΓΙΟΣ

ΣΗΜΕΙΩΣΕΙΣ

1. Κτηματογραφική αποτύπωση γενόμενη γεωτοπογραφικά από 1÷10 Αυγούστου 2006
2. Εξάρτηση από Τριγωνομετρικά Γ.Υ.Σ.
   Σύστημα αναφοράς ΗΑΤΤ
   Φ.Χ. φ=38°15' λ=-1°45'
3. Για συντεταγμένες ορίων εργοταξιακού χώρου ιδέ συνημμένο τεύχος Τεχνικής Έκθεσης–Υπολογισμών.

ΥΠΟΜΝΗΜΑ

- Στύλος ΔΕΗ
- Στύλος ΟΤΕ
- Εικονοστάσι
- Χαρακτηριστικό σημείο-πάσσαλος
- Αμμοχαλικώδες έδαφος
- Αμμώδες έδαφος
- Βράχος
- Έλος
- Καλλιέργεια
- Ελιά
- Ρέμα
- Μανδρότοιχος
- Περίφραξη
- Περίφραξη με συρμ.
- Φρύδι πρανούς
- Πόδι πρανούς
- Αιγιαλός
- Παραλία
- Παλαιός αιγιαλός (Αιγιαλός ορισμένος με την 641/13-7-93 (ΦΕΚ 900Δ/9-8-93))
- Φυσικο οριο παλαιού αιγιαλού που δεν καθορίζεται
- Γραμμη Χερσαιας Ζώνης Λιμενος
- Παλαιά (καταργούμενη) γραμμή Χερσαίας Ζώνης Λιμενος

4245600

ΚΤΗΜΑΤΙΚΗ ΕΤΑΙΡΙΑ ΤΟΥ ΔΗΜΟΣΙΟΥ
ΚΕΔ ΚΛΙΜΑΚΙΟ ΠΑΤΡΑΣ

ΤΟΠΟΓΡΑΦΙΚΟ ΔΙΑΓΡΑΜΜΑ

ΝΟΜΟΣ	ΑΙΤΩΛΟΑΚΑΡΝΑΝΙΑΣ	ΑΡ.ΣΧΕΔ ΑΝΑΘ-2
ΟΤΑ	ΔΗΜΟΣ ΑΝΤΙΡΡΙΟΥ	ΚΛΙΜΑΚΑ 1 : 1000
ΠΕΡΙΟΧΗ	ΤΟΠΟΓΡΑΦΙΚΟ ΔΙΑΓΡΑΜΜΑ ΓΙΑ ΤΟΝ ΕΠΑΝΑΚΑΘΟΡΙΣΜΟ ΧΕΡΣΑΙΑΣ ΖΩΝΗΣ	ΗΜ/ΝΙΑ
ΑΒΚ	314 ΚΥ ΑΙΤ/ΝΙΑΣ	20 - 8 - 2010

— Ο ΠΡΟΕΔΡΟΣ —

ΚΩΝ/ΝΟΣ ΣΤΑΡΑΜΟΣ
ΑΡΧΙΤΕΚΤΩΝ ΜΗΧΑΝΙΚΟΣ

Ο ΣΥΝΤΑΞΑΣ

ΝΙΚΟΣ ΓΟΡΓΟΡΙΝΗΣ
ΤΟΠΟΓΡΑΦΟΣ ΜΗΧΑΝΙΚΟΣ

Ο ΠΡΟΪΣΤΑΜΕΝΟΣ ΚΛΙΜΑΚΙΟΥ

ΝΙΚΟΣ ΓΟΡΓΟΡΙΝΗΣ
ΑΓΡ. ΤΟΠΟΓΡΑΦΟΣ
ΜΗΧΑΝΙΚΟΣ

Μεσολόγγι, 16-9-10
Ο Μηχ. Δ.Τ.Υ.

ΕΠ. ΜΕΣΟΛΟΓΓΙΟΥ
ΘΕΩΡΗΘΗΚΕ

ΣΠΥΡΟΣ ΚΑΡΑ[illegible]
ΑΡΧ/ΤΩΝ [illegible]

Αριθμ. 4660 (2)

Εν μέρει ανάκληση της αριθμ. 548/28-3-1978 (ΦΕΚ Τ.Δ. 233/17-5-1978) απόφασης Νομάρχη Κεφαλονιάς (όπως αυτή τροποποιήθηκε με την αριθμ. 690/23-2-1995 ΦΕΚ Τ.Δ. 8147/95 Απόφαση Περιφερειακού Δ/ντή Κεφ/νίας), περί κήρυξης έκτασης ως αναδασωτέας για έκταση εμβαδού 60,700 στρεμμάτων στη θέση «Μιχαλάρου Ράχη - Σίσσια» περιοχής Σιμωτάτων Δ.Δ. Βλαχάτων Δήμου Λειβαθούς Ν. Κεφ/νιάς.

Ο ΓΕΝΙΚΟΣ ΓΡΑΜΜΑΤΕΑΣ ΠΕΡΙΦΕΡΕΙΑΣ
ΙΟΝΙΩΝ ΝΗΣΙΩΝ

Έχοντας υπόψη:

1. Τις περί Διοικητικής αποκέντρωσης διατάξεις του Ν. 3200/55, όπως τροποποιήθηκε και συμπληρώθηκε μεταγενέστερα με το Ν.Δ. 532/70.

2. Τις διατάξεις του άρθρου 44 του Ν. 998/79 «περί προστασίας δασών και δασικών εν γένει εκτάσεων της χώρας» όπως τροποποιήθηκε και συμπληρώθηκε μεταγενέστερα με τον Ν. 3208/2003.

3. Τις αριθμ. α) 160417/1180/8-7-1980 και β) 182447/3049/24-9-1980 διαταγές του Υπουργείου Γεωργίας.

4. Τον Ν. 2218/13-6-1994 «Περί ίδρυσης Νομαρχιακής Αυτοδιοίκησης, τροποποίησης διατάξεων για την Πρωτοβάθμια αυτοδιοίκηση και την περιφέρεια και άλλες διατάξεις» όπως τροποποιήθηκε μεταγενέστερα.

5. Τον Ν. 2503/30-5-97 «Διοίκηση, οργάνωση, στελέχωση της περιφέρειας, ρύθμιση θεμάτων για την τοπική αυτοδιοίκηση και άλλες διατάξεις».

6. Την αριθμ. 87234/7539/3-9-1997 εγκύκλιο δ/γή του Υπουργού Γεωργίας.

7. Την αριθμ. 107143/1057/18-9-2003 διαταγή Υφυπουργού Γεωργίας.

8. Τις διατάξεις του άρθρου 36 του Ν. 3698/2008.

9. Την αριθμ. 97870/2248/7-5-2009 δ/γή Υπουργείου Αγροτικής Ανάπτυξης και Τροφίμων

10. Την αριθμ. 548/28-3-1978 (ΦΕΚ Τ.Δ. 233/17-5-1978) Απόφαση Νομάρχη Κεφαλονιάς (όπως αυτή τροποποιήθηκε με την αριθμ. 690/23-2-1995 ΦΕΚ Τ.Δ. 8147/95 Απόφαση Περιφερειακού Δ/ντή Κεφ/νίας), με την οποία κηρύχθηκε αναδασωτέα, λόγω πυρκαγιάς, έκταση εμβαδού 460 στρεμμάτων.

11. Την αριθμ. 6567/23-9-2009 Πρόταση Δ/νσης Δασών Ν. Κεφ/νίας προς την Α/βάθμια Ε.Ε.Δ.Α περί ανάκλησης της αριθμ. 548/28-3-1978 (ΦΕΚ Τ.Δ. 233/17-5-1978) Απόφασης Νομάρχη Κεφ/νίας(όπως αυτή τροποποιήθηκε με την αριθμ. 690/23-2-1995 ΦΕΚ Τ.Δ. 8147/95 Απόφαση Περιφερειακού Δ/ντή Κεφ/νίας) για τμήμα εμβαδού 60,700 στρεμ. που κατά την κήρυξη της και πριν της κήρυξης δεν είχε δασική μορφή και είχε εξαιρεθεί αόριστα.

12. Την αριθμ. 20/2010 Απόφαση της Πρωτοβάθμιας Επιτροπής Επίλυσης Δασικών Αμφισβητήσεων Ν. Κεφ/νίας, η οποία αποφάσισε ότι η έκταση εμβαδού 60,700 στρεμμάτων στη θέση «Μιχαλάρου Ράχη - Σίσσια» περιοχής Σιμωτάτων Δ.Δ. Βλαχάτων Δήμου Λειβαθούς Ν. Κεφ/νιάς «ουδέποτε έφερε δασική βλάστηση είχε εξαιρεθεί αόριστα και κατά πλάνη περί τα πραγματικά περιστατικά συμπεριλήφθη στην έκταση των 460 στρεμμάτων η οποία κηρύχθηκε αναδασωτέα με την αριθμ. 548/28-3-1978 (ΦΕΚ Τ.Δ. 233/17-5-1978) Απόφαση Νομάρχη Κεφ/νίας (όπως αυτή τροποποιήθηκε με την αριθμ. 690/23-2-1995 ΦΕΚ Τ.Δ. 8147/95 απόφαση Περιφερειακού Δ/ντή Κεφ/νίας) λόγω πυρκαγιάς».

13. Την αριθμ. 4352/14-7-2010 εισήγηση της Δ/νσης Δασών Ν. Κεφ/νιάς, προς Γ.Γ. Π.Ι.Ν με την οποία προτείνεται η εν μέρει ανάκληση της απόφασης κήρυξης της αναδάσωσης της αναφερόμενης στο θέμα έκτασης, αποφασίζουμε:

Ανακαλούμε εν μέρει την αριθμ. 548/28-3-1978 (ΦΕΚ Τ.Δ. 233/17-5-1978) Απόφαση Νομάρχη Κεφ/νίας (όπως αυτή τροποποιήθηκε με την αριθμ. 690/23-2-1995 ΦΕΚ Τ.Δ. 8147/95 απόφαση Περιφερειακού Δ/ντή Κεφ/νίας) για έκταση εμβαδού 60,700 στρεμμάτων, η οποία είχε εξαιρεθεί αόριστα και κατά πλάνη περί τα πραγματικά περιστατικά συμπεριλήφθη στην έκταση των 460 στρεμμάτων η οποία κηρύχθηκε αναδασωτέα λόγω πυρκαγιάς με την ανωτέρω απόφαση.

Η ανωτέρω έκταση βρίσκεται στη θέση «Μιχαλάρου Ράχη - Σίσσια» περιοχής Σιμωτάτων Δ.Δ. Βλαχάτων Δήμου Λειβαθούς Ν. Κεφ/νιάς και προσδιορίζεται από τα στοιχεία: Α-Β-Γ-Δ- ... Φ-Χ-Α, στο συνημμένο απόσπασμα χάρτη Γ.Υ.Σ. κλίμακας 1:5000 με αριθμό 6134/7, το οποίο αποτελεί αναπόσπαστο μέρος της απόφασης αυτής και ορίζεται ως εξής:

Ανατολικά: Με αναδασωτέα έκταση

Δυτικά: Με αναδασωτέα έκταση

Βόρεια: Με δασική έκταση (ρέμα) και δρόμο

Νότια: Με δασική και μη δασική έκταση

Κατά τα λοιπά ισχύει η αριθμ. 548/28-3-1978 (ΦΕΚ Τ.Δ. 233/17-5-1978) απόφαση Νομάρχη Κεφ/νίας (όπως αυτή τροποποιήθηκε με την αριθμ. 690/23-2-1995 ΦΕΚ Τ.Δ. 8147/95 απόφαση Περιφερειακού Δ/ντή Κεφ/νίας)

Η απόφαση αυτή να δημοσιευθεί στην Εφημερίδα της Κυβερνήσεως.

Κέρκυρα, 29 Ιουλίου 2010


Ο Γενικός Γραμματέας Περιφέρειας
ΚΩΣΤΑΣ ΓΕΩΡΓΑΛΙΔΗΣ

Ανήκει στην αριθμ. : 2660 / 29-7-2010


ΕΛΛΗΝΙΚΗ ΔΗΜΟΚΡΑΤΙΑ
ΠΕΡΙΦΕΡΕΙΑ ΙΟΝΙΩΝ ΝΗΣΙΩΝ
Δ/ΝΣΗ ΔΑΣΩΝ ΚΕΦ/ΝΙΑΣ

Απόφαση Π.Ι.Ν.
ΑΠΟΣΠΑΣΜΑ ΧΑΡΤΗ Γ.Υ.Σ. αριθμ. 6134/7
ΔΗΜΟΣ :ΛΕΙΒΑΘΟΥΣ
ΘΕΣΗ : **«Μιχαλάρου Ράχη-Σίσσια » περιοχής Σιμωτάτων Δ.Δ. Βλαχάτων**

ΚΛΙΜΑΚΑ : 1: 5.000

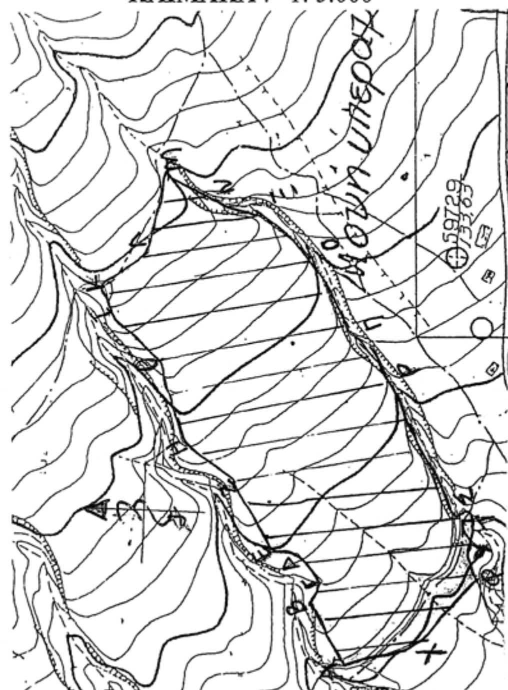

ΚΛΙΜΑΚΑ : 1: 20.000

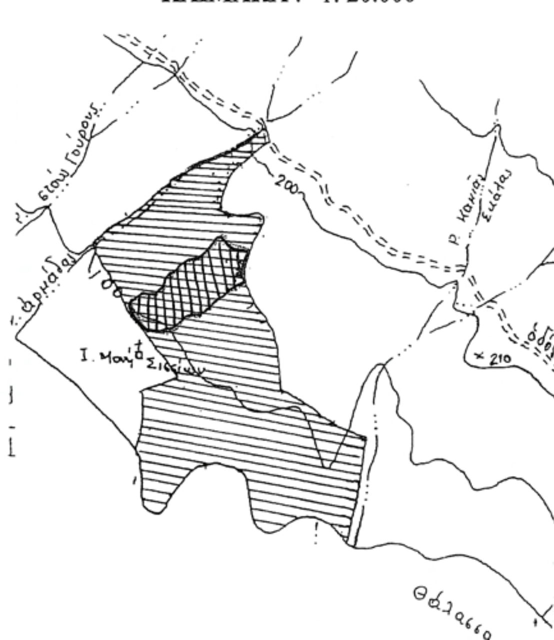

ΥΠΟΜΝΗΜΑ :

Α-Β-Γ-Δ-…………Φ-Χ-Α: Όρια έκτασης εμβαδού 60,700 στρεμμάτων για την οποία προτείνεται η άρση της **αρ. 548/28-3-1978 (ΦΕΚ Τ.Δ. 233/17-5-1978) Απόφαση Νομάρχη Κεφ/νίας**

ΥΠΟΜΝΗΜΑ :

: θέση έκτασης στην οποία αίρεται η αναδάσωση ,εντός αποσπάσματος, της αναδασωτέας έκτασης με αρ. 548/28-3-1978 (ΦΕΚ Τ.Δ. 233/17-5-1978) Απόφαση Νομάρχη Κεφ/νίας

ΘΕΩΡΗΘΗΚΕ
Κέρκυρα 29-7-2010

- Ο -
ΓΕΝΙΚΟΣ ΓΡΑΜΜΑΤΕΑΣ
Π.Ι.Ν.

ΚΩΣΤΑΣ ΓΕΩΡΓΑΛΙΔΗΣ

ΘΕΩΡΗΘΗΚΕ
Αργοστόλι 15-7-2010

Μ.Ε.Γ.Γ.Π.Ι.Ν.
Η ΠΡΟΪΣΤΑΜΕΝΗ Δ/ΝΣΗΣ ΔΑΣΩΝ

ΑΝΝΑ ΛΥΤΡΑ
ΔΑΣΟΛΟΓΟΣ

Αργοστόλι 14-7-2010

- Η -
ΣΥΝΤΑΚΤΡΙΑ

Ακριβές αντίγραφο
Αργοστόλι 13-10-2010
Το Διοικητικό Γραφείο

ΑΝΤΩΝΗΣ ΓΙΑΛΟΥΜΗΣ
ΔΑΣΟΠΟΝΟΣ



ΑΠΟ ΤΟ ΕΘΝΙΚΟ ΤΥΠΟΓΡΑΦΕΙΟ
ΚΑΠΟΔΙΣΤΡΙΟΥ 34 * ΑΘΗΝΑ 104 32 * ΤΗΛ. 210 52 79 000 * FAX 210 52 21 004
ΗΛΕΚΤΡΟΝΙΚΗ ΔΙΕΥΘΥΝΣΗ: http://www.et.gr – e-mail: webmaster.et@et.gr